*Profesionálny servisný stĺpik*

# CAMPER DROP PRO

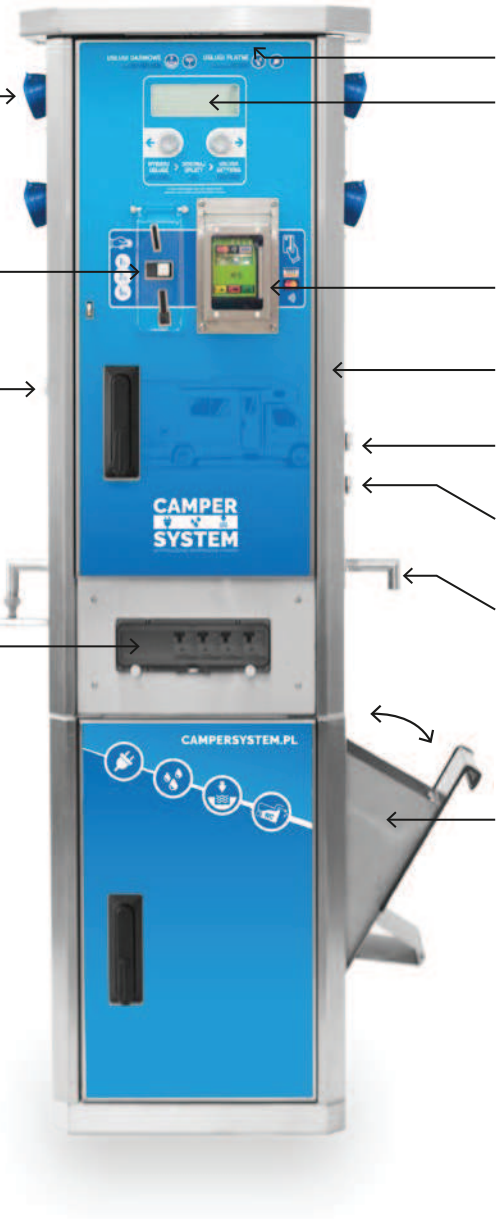


ZÁSUVKY CEE 230V/(6A/10A/16A)

MINCOVNÍK NA POPLATKY

TLAČIDLO NA SPUSTENIE ZASTAVENIE PITNEJ VODY

KOHÚTIK ½" S PITNOU VODOU

RCBO PRÚDOVÝ CHRÁNIČ S NADPRÚDOVOU OCHRANOU (6A/10A/16A) PRE KAŽDÚ ZÁSUVKU OSOBITNÝ

LED OSVETLENIE

LED DISPLEJ TLAČIDLÁ NA VÝBER SLUŽBY - VODA ALEBO EL. ENERGIA

BEZKONTAKTNÁ ČÍTAČKA PRE PLATBU KARTOU

KORPUS Z NEREZOVEJ OCELE

ZAPNUTIE SYSTÉMU NA SPLACHOVANIE VÝLEVKY A ODTOKOVÉHO VPUSTU

ZAPNUTIE KOHÚTIKA NA OPLACHOVANIE KAZETY

KOHÚTIK ½" NA OPLACHOVANIE KAZETY WC

VÝKLOPNÁ VÝLEVKA NA VYPRÁZDŇOVANIE KAZETY WC

**CAMPER DROP PRO** je univerzálne riešenie, ktoré umožňuje konfiguráciu servisného miesta potrebám investora. Voda alebo elektrina môžu byť všeobecne dostupné pre verejnosť alebo aktivované za poplatok cez mincovník alebo čítačku platobných kariet. Tekutý odpad z WC kazety sa vyprázdňuje do otváracieho priestoru, ktorý je vybavený splachovaním.

**Servisný stĺpik je prepojený s odtokovým vpustom** na zber šedej vody z obytných áut alebo karavanov. Vpust má **splachovací systém**, ktorý sa zapína priamo na stĺpiku Camper Drop Pro, vďaka ktorému je možné servisné miesto ľahko udržiavať v čistote.

Všetky prvky sú vyrobené z nerezovej ocele. Celá vodovodná inštalácia je navyše zabezpečená vykurovacími káblami, vďaka čomu **môže byť bezporuchovo prevádzkovaná v zimných podmienkach** (najmenej -15 °C).

## VLASTNOSTI PRODUKTU

- Rozmery: 166 (výš.) x 44 (šír.) x 25 (hĺ.) cm
- Kohútiky na pitnú vodu a oplach WC kazety, vybavené elektromagnetickým ventilom
- Vodovodný kohútik s ochranou pred použitím na oplachovanie
- Osobitný kohútik na oplachovanie WC kaziet
- Výklopný priestor na vyprázdňovanie WC kaziet
- Splachovanie výlevky a odtokového vpustu
- Max. štyri elektrické zásuvky CEE alebo PIN (6 A/10 A/16 A)
- Korpus z nerezovej ocele
- Prefabrikované základy z nerezovej ocele
- Vodovodná prípojka PE rúrka 25 mm
- Kanalizačná prípojka 160 mm na odpad z chemického WC
- Prípojka el. energie 3x2,5 mm2 - 5 x 4 mm2 (v závislosti od konfigurácie)
- Ochrana vodovodnej inštalácie pred mínusovými teplotami v štandarde
- Stĺpik môže byť vyhotovený s možnosťou platenia alebo bez nej
- Možnosť plateného odberu vody alebo elektriny
- Dostupné spôsoby platby: mincovník, bezkontaktná čítačka kariet

Servisný stĺpik Camper Drop Pro umožňuje aktivovať ďalšie elektrické zásuvky a kohútiky umiestnené na nižšom elektrickom stĺpiku Camper Electro (model Slave).

# *Servisné miesto pre obytné autá*

**Ako by malo vyzerať profesionálne servisné miesto (výlevka) s možnosťou vypustenia odpadu pre karavany?**

Mala by to byť predovšetkým šikmá plocha s odtokovou vpusťou v strede, ktorá slúži na zachytávanie a odvádzanie šedej, odpadovej vody. Niekedy sa stáva, že sa na tomto mieste vylieva aj čierna voda. Ide väčšinou o obytné autá s automatickým vyprázdňovaním nádrže pre chemické WC. Pri takomto používaní vpuste je dôležité, aby mala oplachovací systém.

Druhým kľúčovým prvkom inštalácie je servisný stĺpik. Zariadenie, ktoré umožňuje vyprázdniť toaletnú nádrž z obytného auta alebo karavanu a natankovať čistú vodu. Je dôležité, aby bol kohútik na prívod vody vzdialený od časti na vyprázdňovanie nádrže. Dodatočne by mal byť k dispozícii samostatný kohútik na oplachovanie nádrže. To všetko preto, aby nedošlo k znečisteniu kohútika s pitnou vodou fekáliami z WC kazety.

**ŚWINOUJŚCIE, POĽSKO**
**HOTOVÝ PROJEKT CAMPER SYSTEM**

# Servisné miesto pre obytné autá

## VPUST PRE ŠEDÚ/ČIERNU VODU, ZDROJ PITNEJ VODY

1. Železobetónová doska 20-35 cm
2. Nerezová vpusť/mriežka 50x50 cm, so splachovacím systémom a vykurovacím káblom
3. Betónová dlažba
4. Servisný stĺpik na vypúšťanie toaletných kaziet, zdroj vody a elektriny (voliteľné). Tieto možnosti môžu byť dodatočné platné.
5. Vodovodná hadička 16 mm pre oplachovací systém chránená vykurovacím káblom
6. Kanalizačná rúra 110 mm
7. Ochrana stĺpika z nerezovej ocele h=min. 50 cm
8. Sifón
9. Posledný úsek (40 cm) kanalizačnej rúry Ø 160 mm
10. Revízna šachta

POHĽAD ZHORA

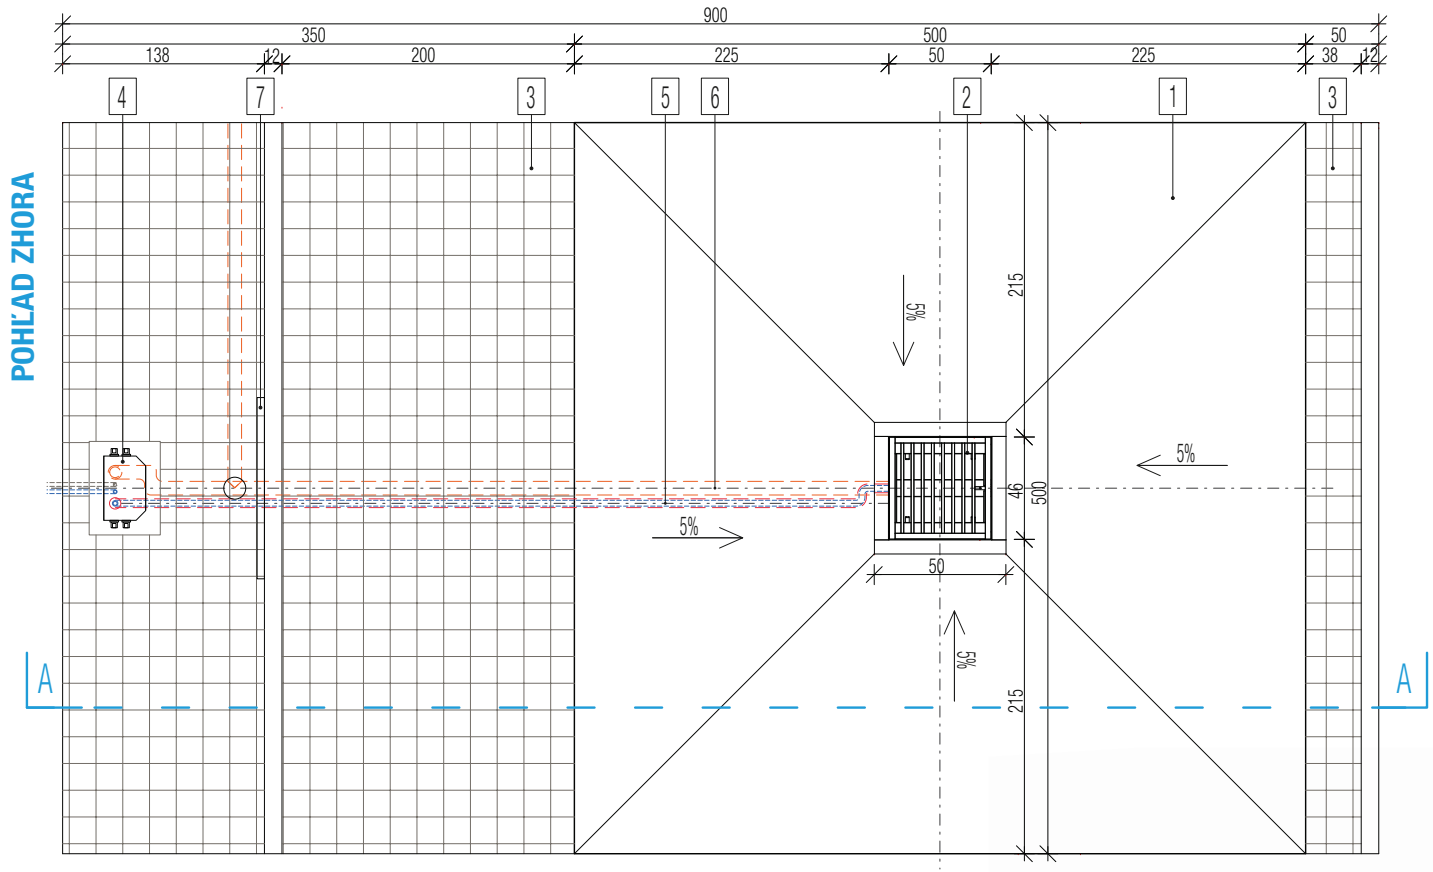

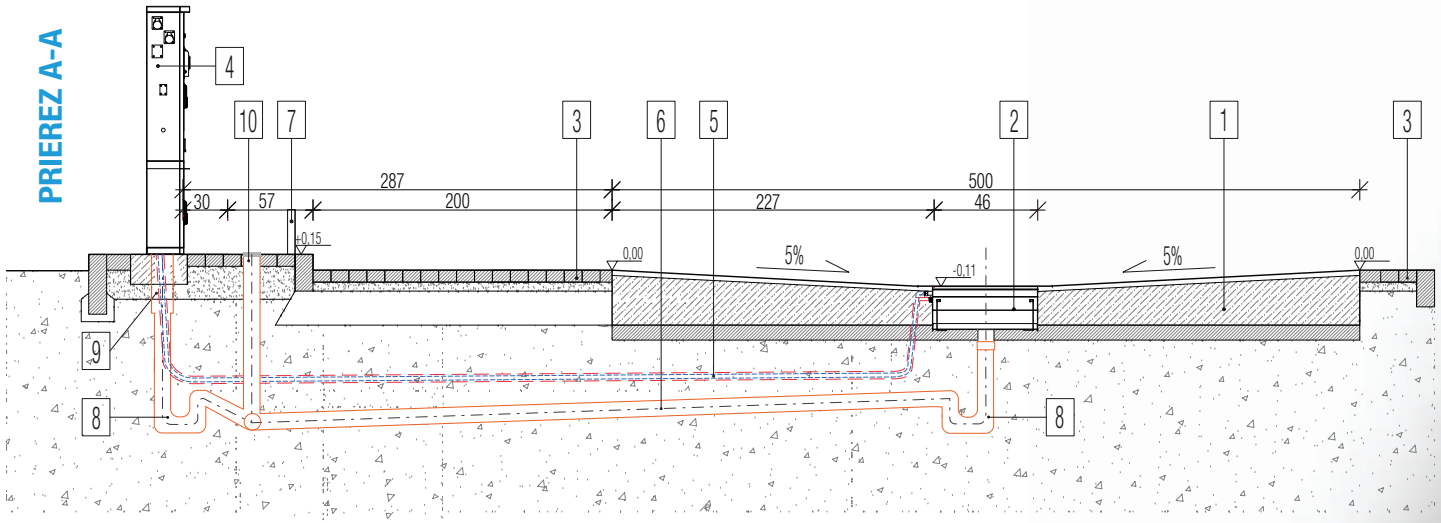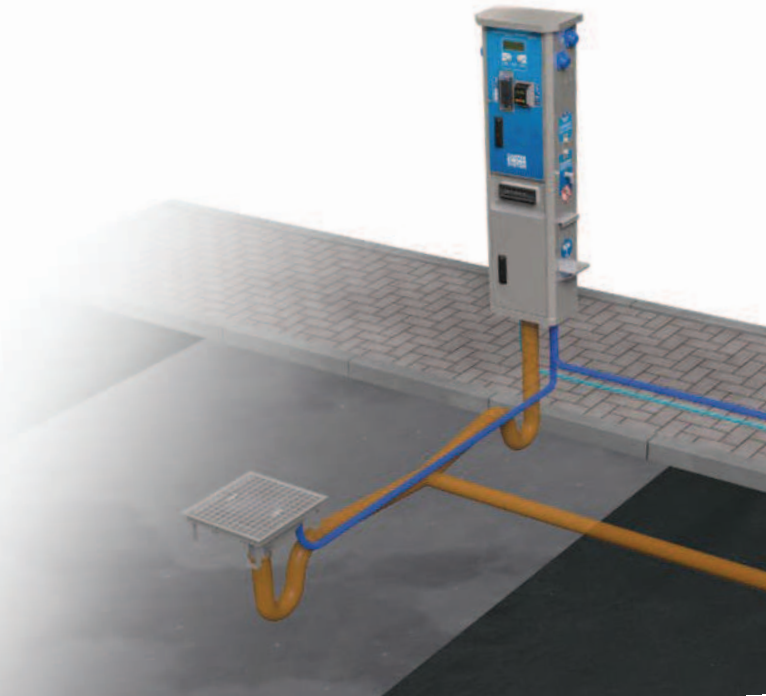
PRIEREZ A-A